


STACION	COTA TN	COTA PROY. SOLERA CANAL	DIF. COTA	PROGRESIVA
0+000	398.90	398.49	-0.41	0+000.00
0+020	398.94	398.48	-0.46	0+020.00
0+040	398.95	398.47	-0.48	0+040.00
0+060	398.95	398.46	-0.49	0+060.00
0+080	398.96	398.45	-0.51	0+080.00
0+100	398.96	398.44	-0.52	0+100.00
0+120	398.97	398.43	-0.54	0+120.00
0+140	398.97	398.42	-0.55	0+140.00
0+160	398.80	398.41	-0.45	0+160.00
0+180	398.80	398.39	-0.40	0+180.00
0+200	398.80	398.38	-0.42	0+200.00
0+220	398.80	398.37	-0.43	0+220.00
0+240	398.79	398.36	-0.43	0+240.00
0+260	398.78	398.35	-0.43	0+260.00
0+280	398.79	398.34	-0.45	0+280.00
0+300	398.80	398.33	-0.47	0+300.00
0+320	398.86	398.32	-0.54	0+320.00
0+340	398.89	398.31	-0.58	0+340.00
0+360	398.83	398.30	-0.53	0+360.00
0+380	398.75	398.29	-0.46	0+380.00
0+400	398.68	398.28	-0.40	0+400.00
0+420	398.61	398.27	-0.34	0+420.00
0+440	398.54	398.26	-0.28	0+440.00
0+460	398.51	398.25	-0.26	0+460.00
0+480	398.53	398.24	-0.29	0+480.00
0+500	398.55	398.23	-0.32	0+500.00
0+520	398.56	398.22	-0.34	0+520.00

Vértice	Progresiva	Coordenadas GK	
		X	Y
1	0.00	3675290.3022	7378463.6102
2	12.57	3675277.7636	7378464.4923
3	24.45	3675266.0706	7378466.4904
4	70.65	3675221.5246	7378478.7355
5	104.71	3675192.9149	7378496.3577
6	163.97	3675153.1796	7378540.3215
7	174.08	3675147.0610	7378548.3595
8	236.86	3675113.3748	7378601.3382
9	247.09	3675108.6490	7378610.3900
10	326.53	3675078.0090	7378683.6834
11	328.15	3675077.4012	7378685.1945
12	392.63	3675054.1576	7378745.3323
13	402.99	3675049.6091	7378754.6259
14	488.56	3675005.5066	7378827.9530
15	493.12	3675003.0085	7378831.7700

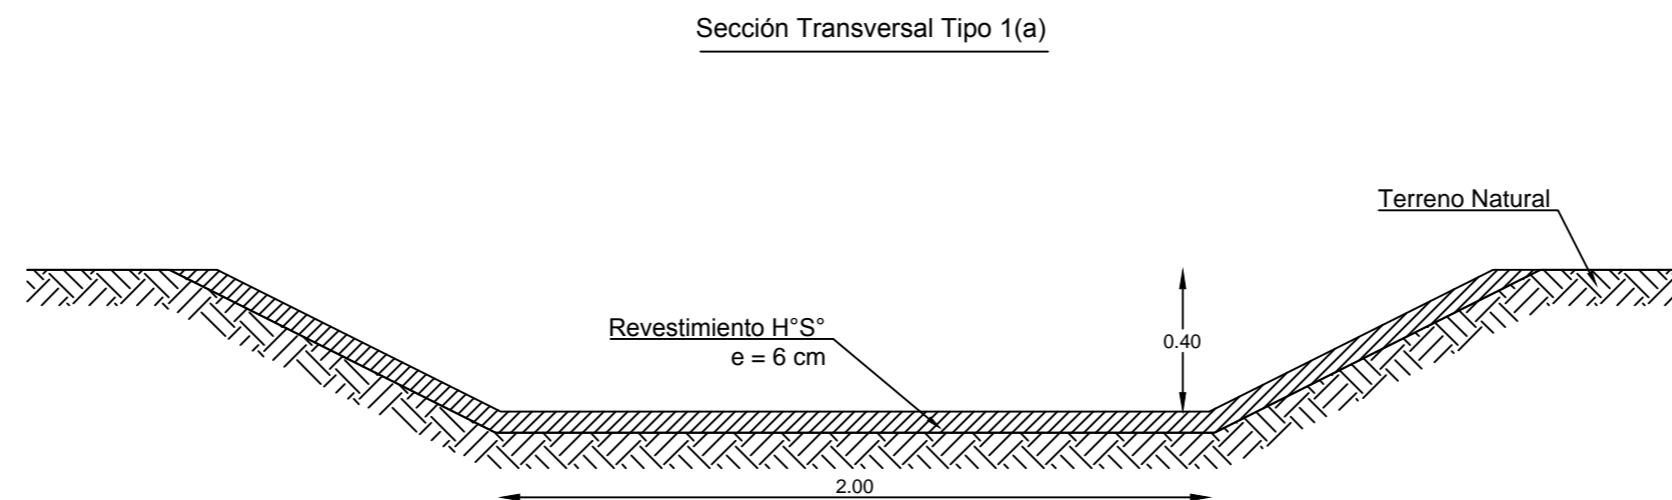

Organización de las Naciones Unidas para la Alimentación y la Agricultura | **PROSAP** SERVIR AL AGRO | **UCAR** Universidad del Caribe | Ministerio de Agricultura, Ganadería y Pesca | Presidencia de la Nación

MINISTERIO DE INFRAESTRUCTURA Y PLANIFICACIÓN - PROVINCIA DE JUJUY
 Proyecto: Programa de obras de Riego para Vinalito - El Talar, Depto de Santa Bárbara

Proyectistas: Equipo de formulación de proyectos FAO

Fecha: Octubre 2015

PLANO:
PLANTA - PERFIL LONGITUDINAL Y SECCIONES CANAL MATRIZ EL TALAR

Relevamiento Topográfico: Top. José Santos Gutierrez
 Escalas: Indicadas

PLANO N°: 03-TA-CAMA