

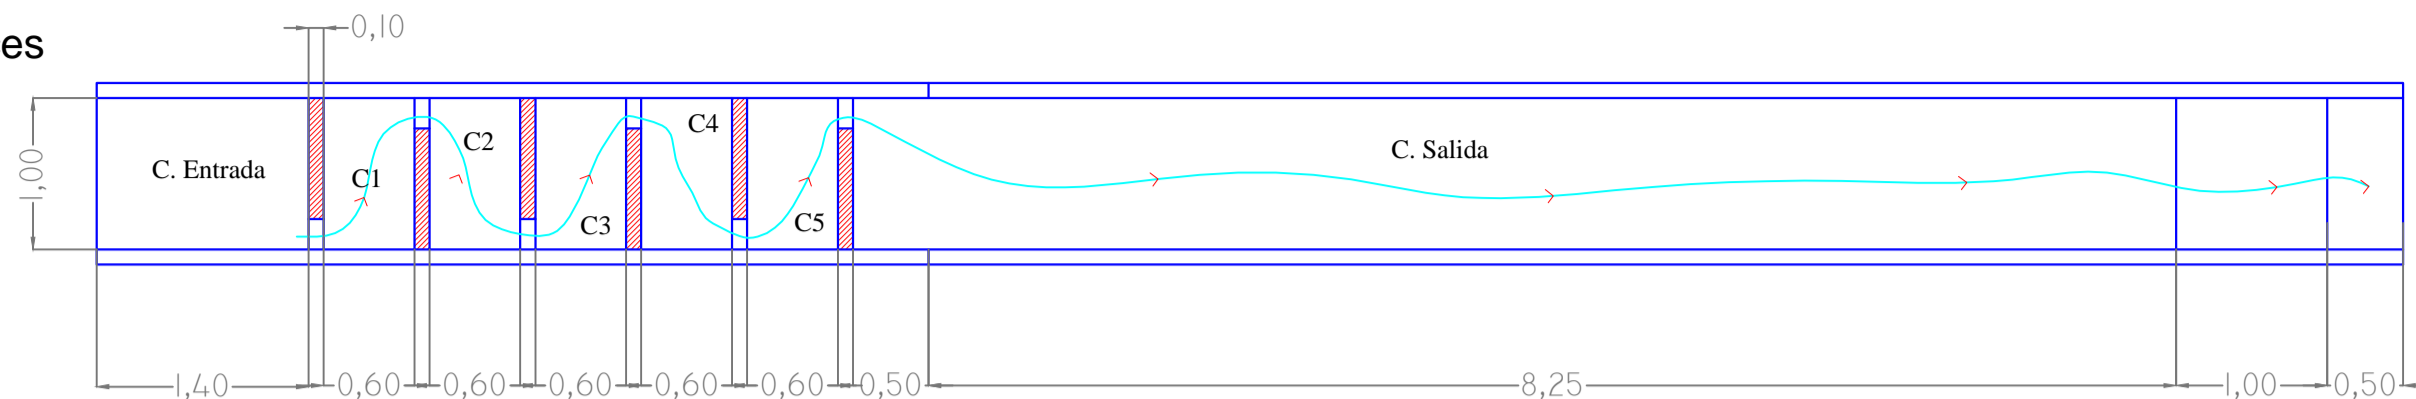


DETALLE
Vista en Planta Escala de Peces
Azud Santa Rita
ESC.: 1:50

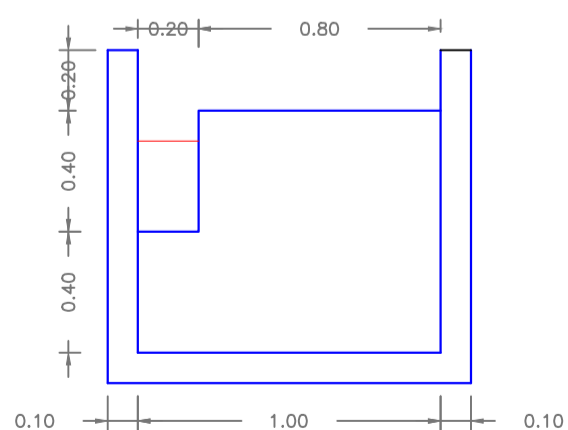

DETALLE
Corte Longitudinal Escala de Peces
Azud Santa Rita
ESC.: 1:50

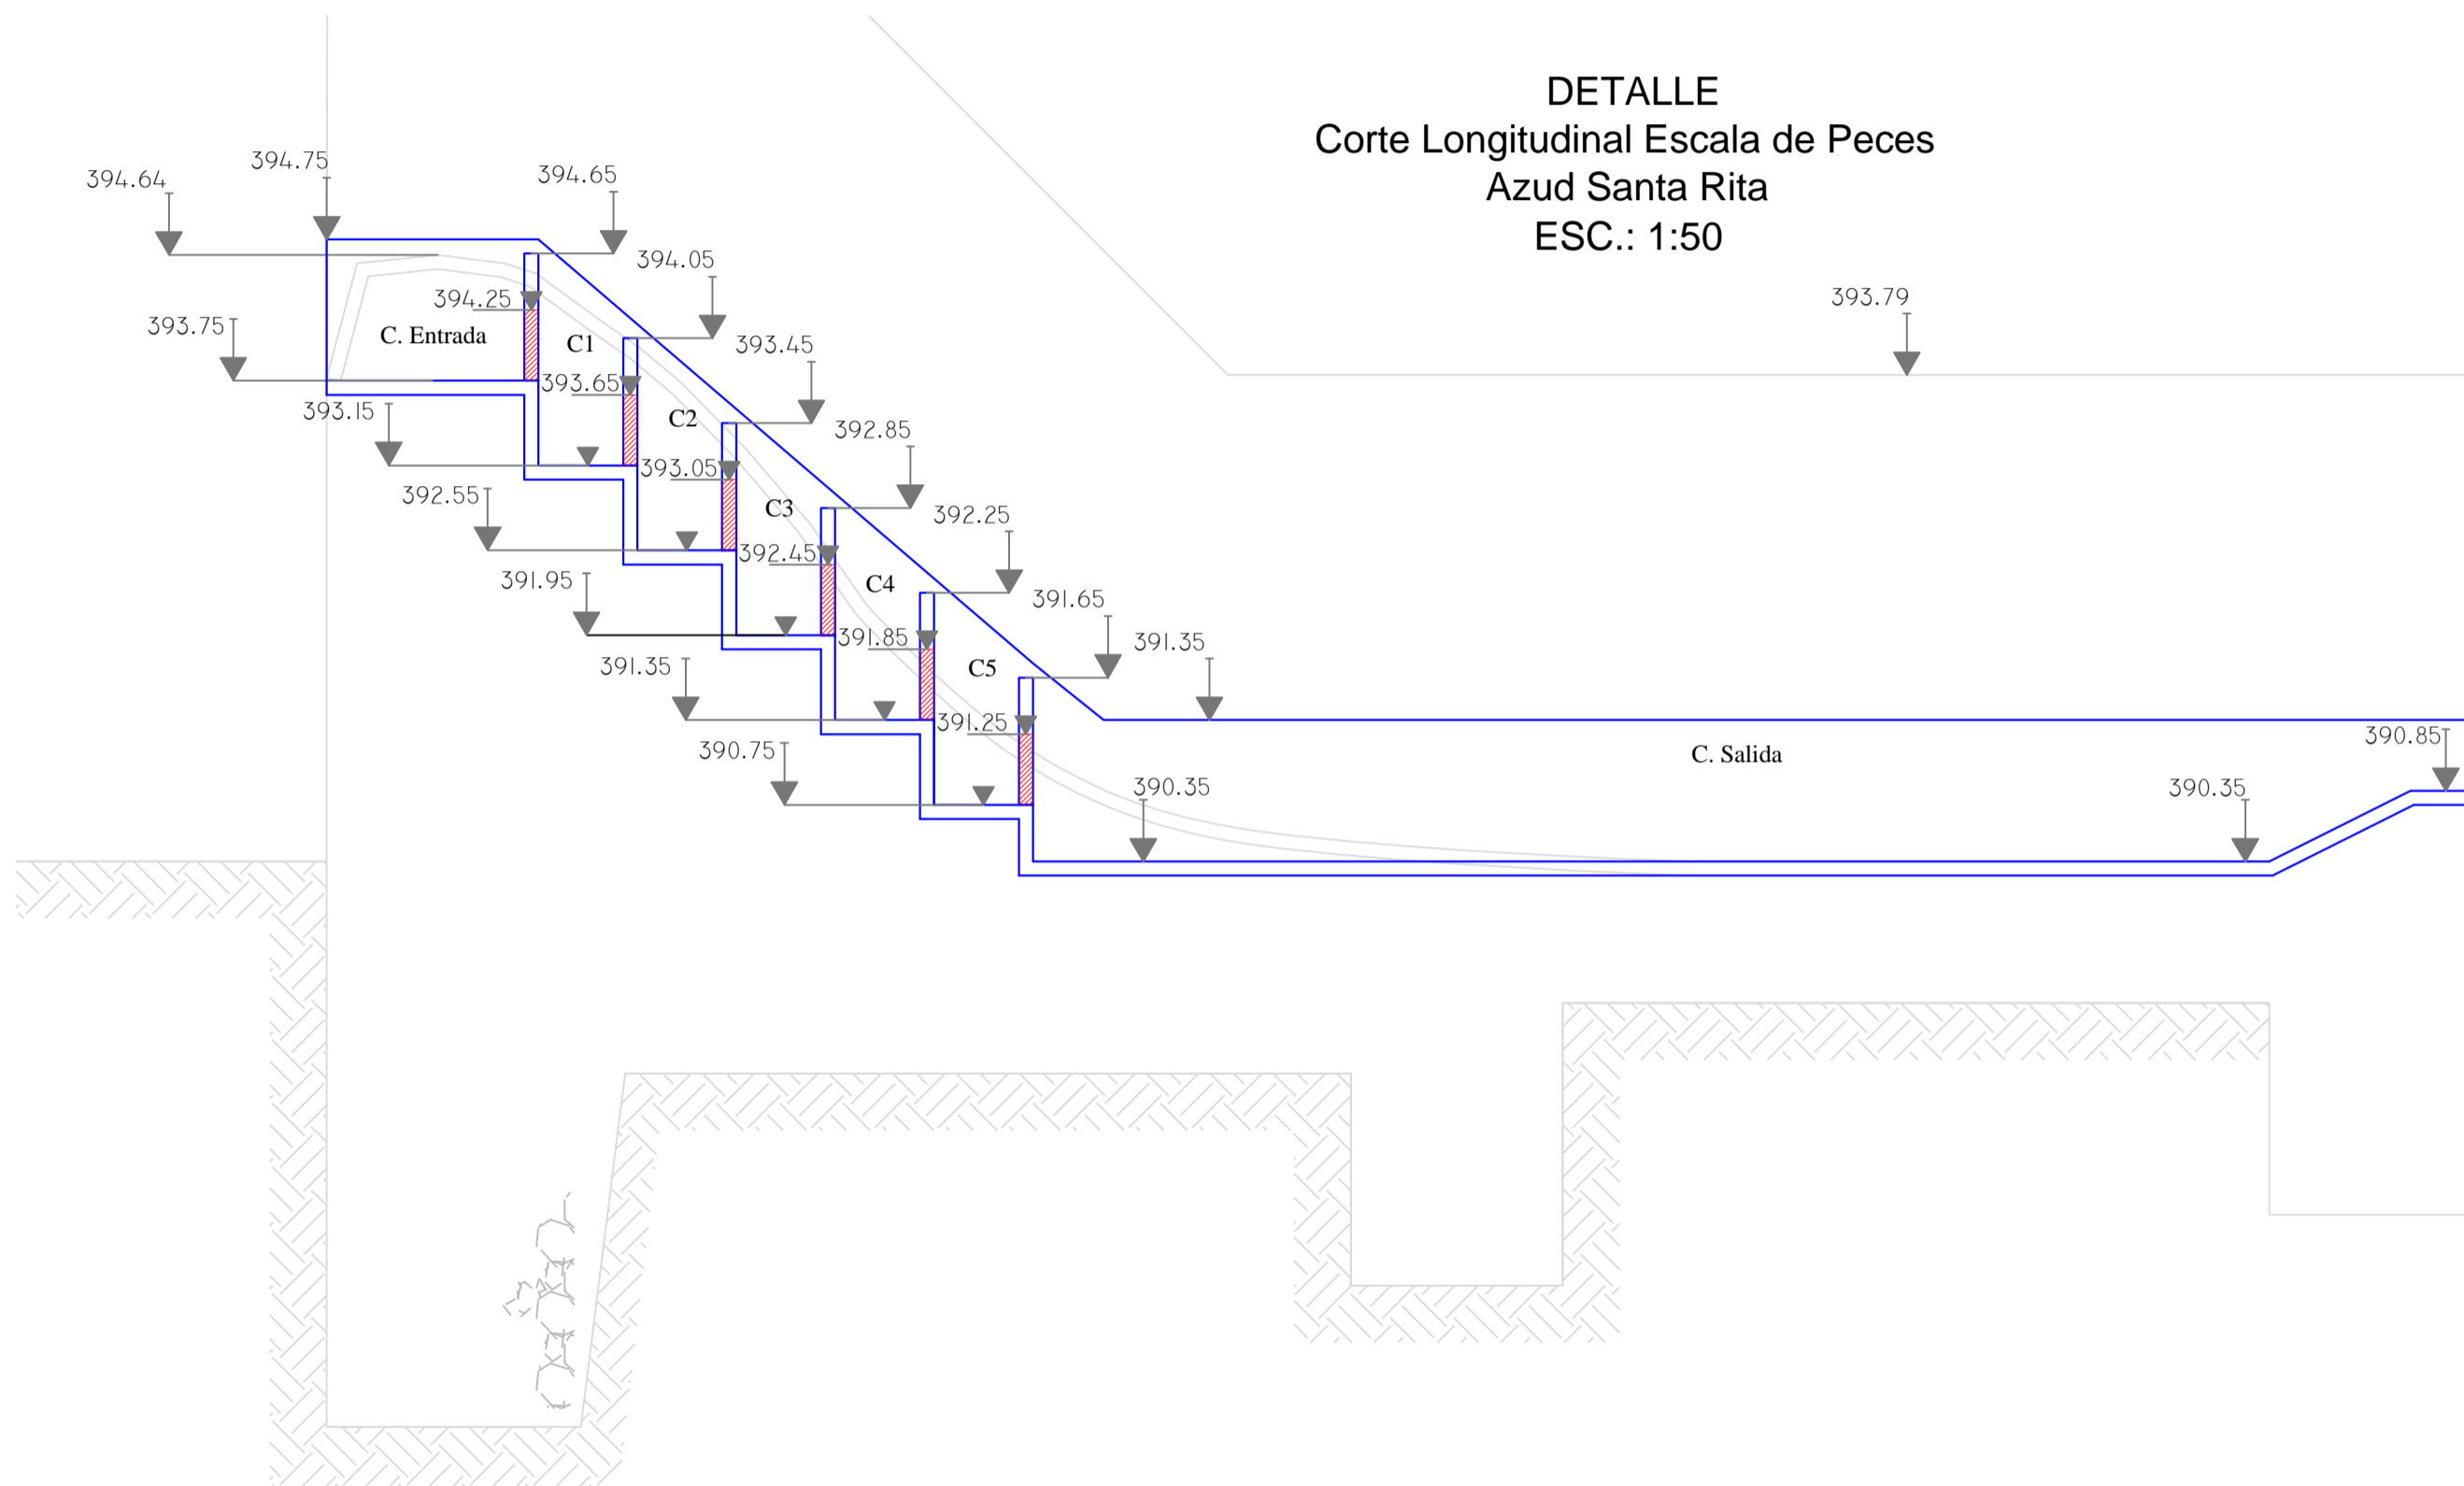

DETALLE
Corte Perfil Escala de Peces
Azud Santa Rita
ESC.: 1:25

NOTA:

- Estructura de Escala de Peces Hormigón Tipo H21 - A° Ppal. ϕ 10 c/12 - Rep. ϕ 6 c/10 La Fundación de la Escala de Peces sobre H° C° de Azud
- El acero estructural a utilizar debe ser Tipo ADN 420
- Las Armaduras de la Escala de peces se anclarán al macizo del cuerpo del azud



Organización de las Naciones Unidas
 para la Alimentación y la Agricultura



MINISTERIO DE INFRAESTRUCTURA Y PLANIFICACIÓN - PROVINCIA DE JUJUY

Proyecto: Programa de obras de Riego para Vinalito - El Talar, Depto de Santa Bárbara

PROYECTISTAS:
 EQUIPO DE FORMULACIÓN DE
 PROYECTOS FAO

PLANO:

**Detalles Constructivos de Azud y Obras
 Complementarias**

RELEVAMIENTO TOPOGRÁFICO:
 TOP. JOSÉ SANTOS GUTIERREZ

PLANO N°: 03-VL-AZ_EP

Fecha: Octubre 2015

Escalas: Indicadas