


PROGRESIVA	DIF. COTA	COTA PROY. SOLERA CANAL	COTA TN
1+500.00	-1.03	397.00	398.03
1+510.00	-1.03	396.99	398.02
1+520.00	-1.04	396.98	398.02
1+530.00	-1.04	396.97	398.01
1+540.00	-1.03	396.96	397.99
1+550.00	-0.88	396.95	397.83
1+560.00	-0.71	396.94	397.65
1+570.00	-0.54	396.93	397.47
1+580.00	-0.47	396.92	397.39
1+590.00	-0.54	396.91	397.45
1+600.00	-0.62	396.90	397.52
1+610.00	-0.73	396.89	397.62
1+620.00	-0.86	396.88	397.74
1+630.00	-0.99	396.87	397.86
1+640.00	-1.10	396.86	397.96
1+650.00	-1.07	396.85	397.92
1+660.00	-0.95	396.84	397.79
1+670.00	-0.86	396.83	397.69
1+680.00	-0.76	396.82	397.58
1+690.00	-0.66	396.81	397.47
1+700.00	-0.60	396.80	397.40
1+710.00	-0.62	396.79	397.41
1+720.00	-0.64	396.78	397.42
1+730.00	-0.67	396.77	397.44
1+740.00	-0.69	396.76	397.45
1+750.00	-0.71	396.75	397.46
1+760.00	-0.79	396.74	397.53
1+770.00	-0.85	396.73	397.58
1+780.00	-1.06	396.72	397.78
1+790.00	-1.06	396.71	397.77
1+800.00	-0.93	396.70	397.63
1+810.00	-0.87	396.69	397.56
1+820.00	-0.98	396.68	397.66
1+830.00	-1.09	396.67	397.76
1+840.00	-1.17	396.66	397.83
1+850.00	-1.18	396.65	397.83
1+860.00	-1.13	396.64	397.77
1+870.00	-1.09	396.63	397.72
1+880.00	-1.08	396.62	397.70
1+890.00	-1.08	396.61	397.69
1+900.00	-1.08	396.60	397.68
1+910.00	-1.07	396.59	397.66
1+920.00	-1.11	396.58	397.69
1+930.00	-1.31	396.57	397.88
1+940.00	-1.38	396.56	397.94
1+950.00	-1.41	396.55	397.96
1+960.00	-1.44	396.54	397.98
1+970.00	-1.47	396.53	398.00
1+980.00	-1.49	396.52	398.01
1+990.00	-1.51	396.51	398.02
2+000.00	-1.53	396.50	398.03

Vértice	Progresiva	Coordenadas GK	
		X	Y
30	1534.79	3675106.2719	7379555.6529
31	1545.12	3675115.3182	7379560.5383
32	1634.43	3675185.7412	7379615.4649
33	1647.99	3675194.2935	7379625.8523
34	1766.62	3675247.9359	7379731.6610
35	1792.45	3675249.2177	7379756.7066
36	1825.58	3675237.3299	7379787.6358
37	1862.58	3675208.6848	7379807.4392
38	1922.55	3675148.7197	7379807.7946
39	1937.15	3675134.6361	7379804.4901

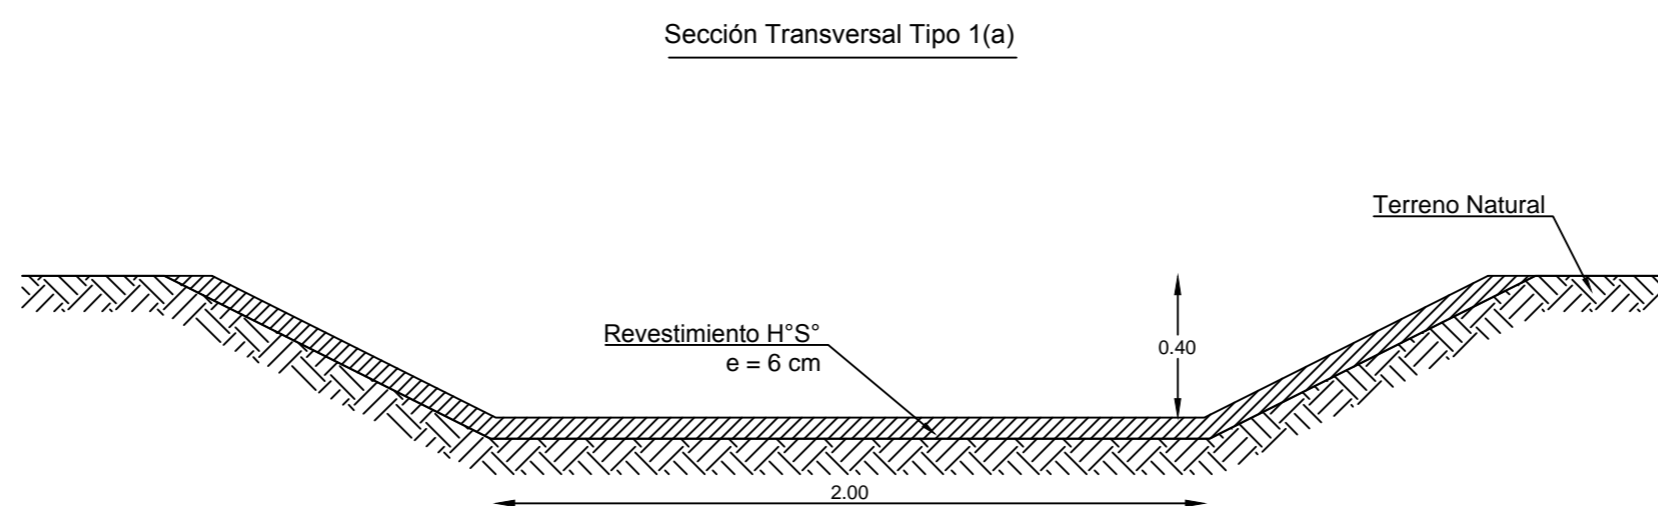

Organización de las Naciones Unidas para la Alimentación y la Agricultura  
 MINISTERIO DE INFRAESTRUCTURA Y PLANIFICACIÓN - PROVINCIA DE JUJUY

**Proyecto:** Programa de obras de Riego para Vinalito - El Talar, Depto de Santa Bárbara

**PLANO:** PLANTA - PERFIL LONGITUDINAL Y SECCIONES CANAL MATRIZ EL TALAR

**Proyectistas:** Equipo de formulación de proyectos FAO

**Relevamiento Topográfico:** Top. José Santos Gutierrez  
**Escalas:** Indicadas

**Fecha:** Octubre 2015  
**PLANO N°:** 06-TA-CAMA