PLANTA
Esc.1:50

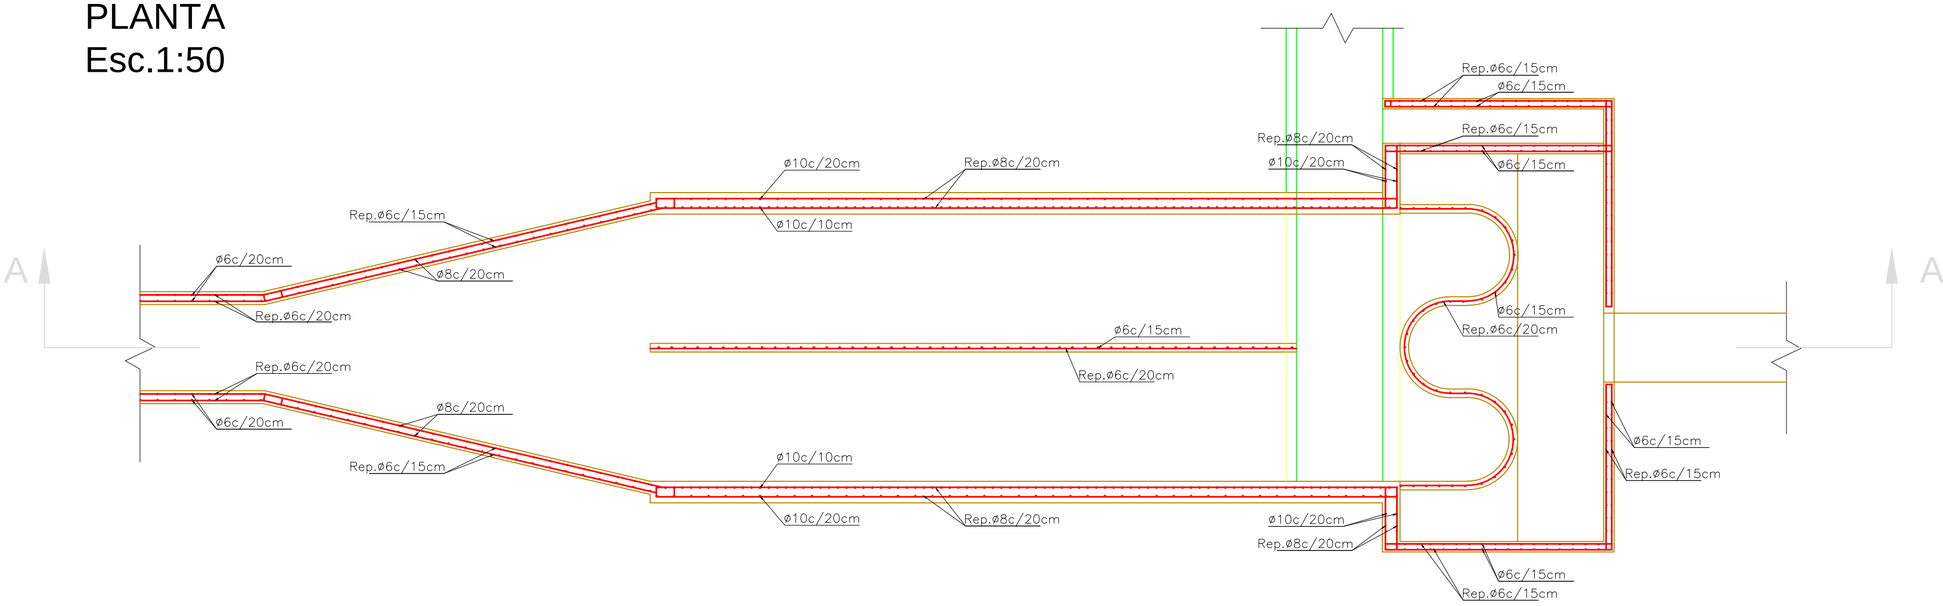

CORTE A-A
Esc.1:50

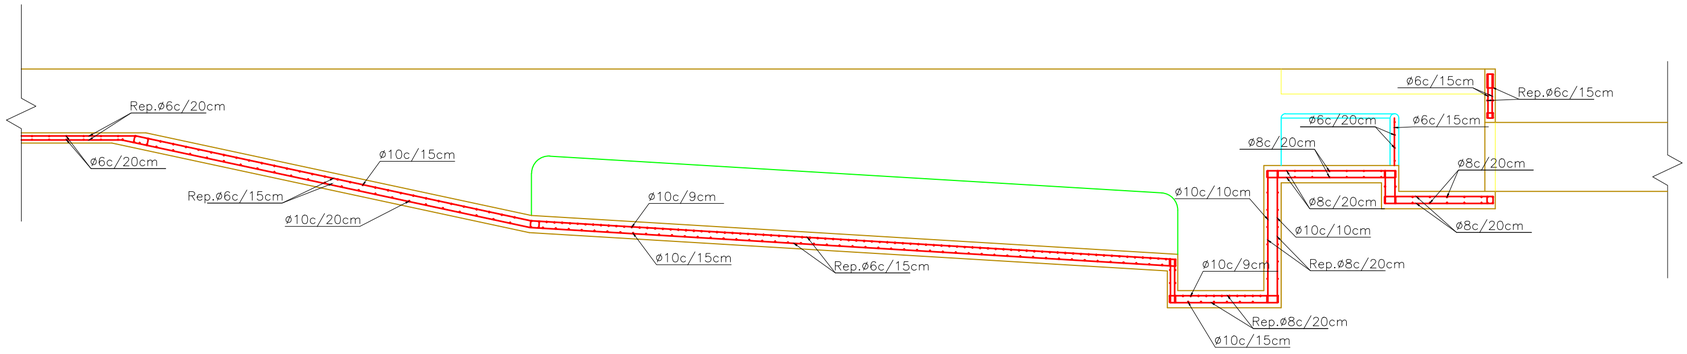

CORTE B-B
Esc.1:50

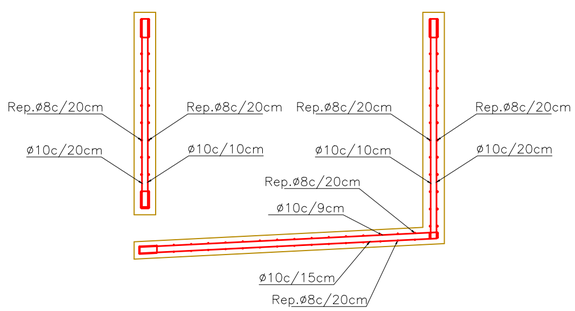

Organización de las Naciones Unidas para la Alimentación y la Agricultura

PROSAP SERVIR AL AGRO

UCAR UNIDAD PARA EL CAMBIO RURAL

Ministerio de Agricultura, Ganadería y Pesca
Presidencia de la Nación

MINISTERIO DE INFRAESTRUCTURA Y PLANIFICACIÓN - PROVINCIA DE JUJUY

Proyecto: *Programa de obras de Riego para Vinalito - El Talar, Depto de Santa Bárbara*

Proyectistas:
Equipo de formulación de proyectos FAO

PLANO:
Planos de armadura de desarenador: Planta general, corte longitudinal y corte transversal

Relevamiento Topográfico:
Top. José Santos Gutierrez

PLANO Nº:05-VL-DES_ES

Fecha: Diciembre 2015

Escalas: Indicadas