


PROGRESIVA	DIF. COTA	COTA PROJ. SOLERA CANAL	COTA TN
2+000.00	-1.53	396.50	398.03
2+010.00	-1.55	396.49	398.04
2+020.00	-1.58	396.48	398.06
2+030.00	-1.60	396.47	398.07
2+040.00	-1.62	396.46	398.08
2+050.00	-1.64	396.45	398.09
2+060.00	-1.66	396.44	398.10
2+070.00	-1.69	396.43	398.12
2+080.00	-1.71	396.42	398.13
2+090.00	-1.73	396.41	398.14
2+100.00	-1.75	396.40	398.15
2+110.00	-1.73	396.39	398.12
2+120.00	-1.64	396.38	398.02
2+130.00	-1.53	396.37	397.90
2+140.00	-1.53	396.36	397.89
2+150.00	-1.54	396.35	397.89
2+160.00	-1.55	396.34	397.89
2+170.00	-1.57	396.33	397.90
2+180.00	-1.58	396.32	397.90
2+190.00	-1.59	396.31	397.90
2+200.00	-1.58	396.30	397.88
2+210.00	-1.58	396.29	397.87
2+220.00	-1.60	396.28	397.88
2+230.00	-1.61	396.27	397.88
2+240.00	-1.62	396.26	397.88
2+250.00	-1.63	396.25	397.88
2+260.00	-1.64	396.24	397.88
2+270.00	-1.66	396.23	397.89
2+280.00	-1.67	396.22	397.89
2+290.00	-1.66	396.21	397.87
2+300.00	-1.65	396.20	397.85
2+310.00	-1.66	396.19	397.85
2+320.00	-1.68	396.18	397.86
2+330.00	-1.69	396.17	397.86
2+340.00	-1.70	396.16	397.86
2+350.00	-1.71	396.15	397.86
2+360.00	-1.73	396.14	397.87
2+370.00	-1.74	396.13	397.87
2+380.00	-1.73	396.12	397.85
2+390.00	-1.70	396.11	397.81
2+400.00	-1.69	396.10	397.79
2+410.00	-1.73	396.09	397.82
2+420.00	-1.76	396.08	397.84
2+430.00	-1.80	396.07	397.87
2+440.00	-1.83	396.06	397.89
2+450.00	-1.90	396.05	397.95
2+460.00	-2.29	396.04	398.33
2+470.00	-3.08	396.03	399.11
2+480.00	-3.32	396.02	399.34
2+490.00	-3.35	396.01	399.36
2+500.00	-3.39	396.00	399.39

Sección Transversal Tipo 1(b)

Vértice	Progresiva	Coordenadas GK	
		X	Y
40	2122.39	3674969.2218	7379721.1174
41	2134.59	3674957.5283	7379717.8913
42	2382.41	3674710.3465	7379700.1822
43	2394.95	3674698.0037	7379701.8138
44	2445.92	3674649.8554	7379718.5420
45	2471.20	3674631.7640	7379735.1834

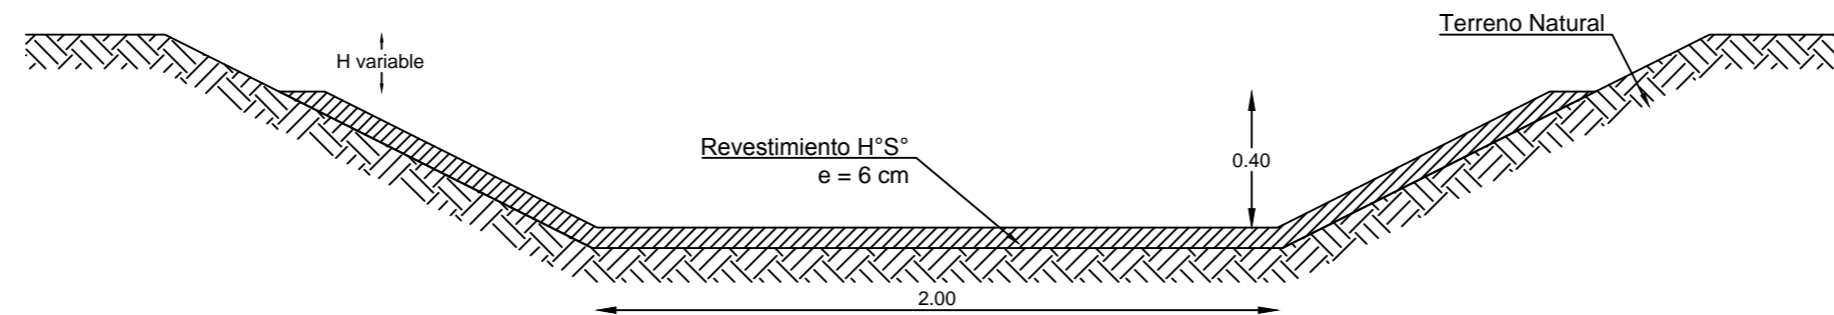



Organización de las Naciones Unidas
para la Alimentación y la Agricultura



PROSAP
SERVIR AL AGRO



Ministerio de
Agricultura, Ganadería y Pesca
Presidencia de la Nación

MINISTERIO DE INFRAESTRUCTURA Y PLANIFICACIÓN - PROVINCIA DE JUJUY

Proyecto: Programa de obras de Riego para Vinalito - El Talar, Depto de Santa Bárbara

<p>Proyectistas: Equipo de formulación de proyectos FAO</p>	<p>PLANO: PLANTA - PERFIL LONGITUDINAL Y SECCIONES CANAL MATRIZ EL TALAR</p>
<p>Fecha: Octubre 2015</p>	<p>Relevamiento Topográfico: Top. José Santos Gutierrez</p> <p>Escalas: Indicadas</p>
<p>PLANO N°: 07-TA-CAMA</p>	