


PROGRESIVA	DIF. COTA	COTA PROY. SOLERA CANAL	COTA TN
2+980.00	-2.04	395.50	397.54
3+000.00	-2.10	395.69	397.79
3+020.00	-2.17	395.48	397.65
3+040.00	-2.22	395.47	397.69
3+060.00	-2.27	395.46	397.73
3+080.00	-2.32	395.45	397.77
3+100.00	-2.40	395.44	397.84
3+120.00	-2.47	395.43	397.90
3+140.00	-2.54	395.42	397.96
3+160.00	-2.66	395.41	398.07
3+180.00	-2.90	395.40	398.30
3+200.00	-2.88	395.39	398.27
3+220.00	-2.70	395.38	398.08
3+240.00	-2.12	395.37	397.69
3+260.00	-1.57	395.36	396.93
3+280.00	-1.34	395.35	396.69
3+300.00	-1.35	395.34	396.69
3+320.00	-1.35	395.33	396.68
3+340.00	-1.36	395.32	396.68
3+360.00	-1.37	395.31	396.68
3+380.00	-1.37	395.30	396.67
3+400.00	-1.39	395.29	396.68
3+420.00	-1.42	395.28	396.70
3+440.00	-1.43	395.27	396.70
3+460.00	-1.44	395.26	396.70
3+480.00	-1.45	395.25	396.70
3+500.00	-1.45	395.24	396.69
3+520.00	-1.46	395.23	396.69
3+540.00	-1.47	395.22	396.69
3+560.00	-1.48	395.21	396.69
3+580.00	-1.50	395.20	396.70
3+600.00	-1.52	395.19	396.71
3+620.00	-1.53	395.18	396.71
3+640.00	-1.54	395.17	396.71
3+660.00	-1.54	395.16	396.70
3+680.00	-1.55	395.15	396.70
3+700.00	-1.56	395.14	396.70
3+720.00	-1.57	395.13	396.70
3+740.00	-1.38	395.12	396.50
3+760.00	-1.15	395.11	396.29
3+780.00	-0.98	395.10	396.08
3+800.00	-0.98	395.09	396.07
3+820.00	-0.98	395.08	396.06
3+840.00	-0.98	395.07	396.05
3+860.00	-0.98	395.06	396.04
3+880.00	-0.98	395.05	396.03
3+900.00	-0.99	395.04	396.03
3+920.00	-0.99	395.03	396.02
3+940.00	-0.99	395.02	396.01
3+960.00	-0.99	395.01	396.00
3+980.00	-0.99	395.00	395.99

Vértice	Progresiva	Coordenadas GK	
		X	Y
50	2987.20	3674380.6518	7380177.0912
51	2990.64	3674379.0674	7380180.1521
52	3137.29	3674304.4904	7380306.4211
53	3151.17	3674300.3083	7380319.5271
54	3394.21	3674279.8480	7380561.7107
55	3400.67	3674279.9792	7380568.1598

Sección Transversal Tipo 1(a)

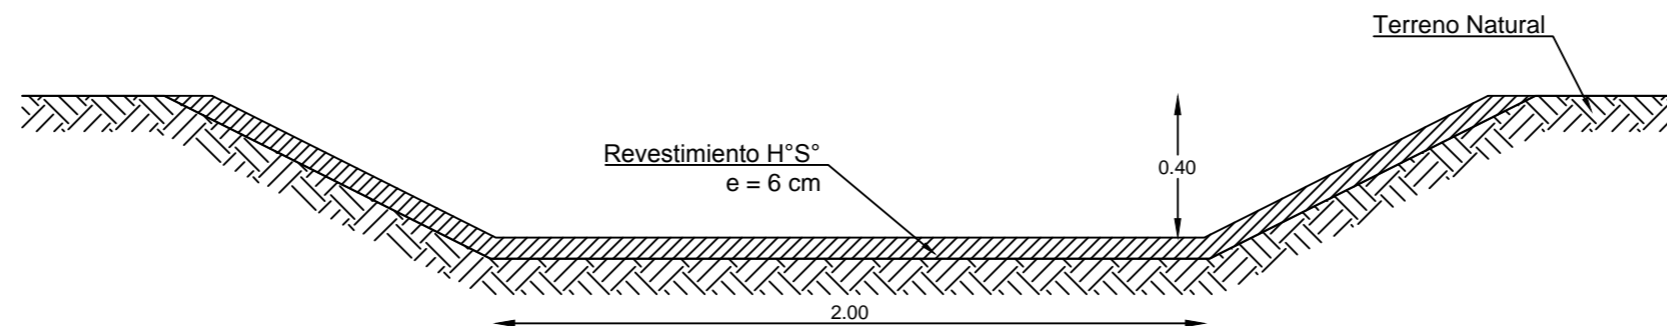






**MINISTERIO DE INFRAESTRUCTURA Y PLANIFICACIÓN - PROVINCIA DE JUJUY**

**Proyecto:** Programa de obras de Riego para Vinalito - El Talar, Depto de Santa Bárbara

<b>Proyectistas:</b> Equipo de formulación de proyectos FAO	<b>PLANO:</b> <b>PLANTA - PERFIL LONGITUDINAL Y SECCIONES CANAL MATRIZ EL TALAR</b>
<b>Fecha:</b> Octubre 2015	<b>Relevamiento Topográfico:</b> Top. José Santos Gutierrez
<b>Escalas:</b> Indicadas	<b>PLANO N°: 09-TA-CAMA</b>