


PROGRESIVA	DIF. COTA	COTA PROY. SOLERA CANAL	COTA TN
3+500.00	-0.99	395.00	395.99
3+510.00	-1.00	394.99	395.99
3+520.00	-1.00	394.98	395.98
3+530.00	-1.00	394.97	395.97
3+540.00	-1.08	394.96	396.04
3+550.00	-1.22	394.95	396.17
3+560.00	-1.36	394.94	396.30
3+570.00	-1.51	394.93	396.44
3+580.00	-1.64	394.92	396.56
3+590.00	-1.77	394.91	396.68
3+600.00	-1.89	394.90	396.79
3+610.00	-2.02	394.89	396.91
3+620.00	-2.15	394.88	397.03
3+630.00	-2.36	394.87	397.23
3+640.00	-2.56	394.86	397.42
3+650.00	-2.52	394.85	397.37
3+660.00	-2.48	394.84	397.32
3+670.00	-2.21	394.83	397.04
3+680.00	-1.97	394.82	396.79
3+690.00	-1.75	394.81	396.56
3+700.00	-1.53	394.80	396.33
3+710.00	-1.49	394.79	396.28
3+720.00	-1.61	394.78	396.39
3+730.00	-1.74	394.77	396.51
3+740.00	-1.87	394.76	396.63
3+750.00	-1.99	394.75	396.74
3+760.00	-1.77	394.74	396.51
3+770.00	-1.53	394.73	396.26
3+780.00	-1.16	394.72	395.88
3+790.00	-1.05	394.71	395.76
3+800.00	-1.16	394.70	395.86
3+810.00	-1.31	394.69	396.00
3+820.00	-1.55	394.68	396.23
3+830.00	-1.79	394.67	396.46
3+840.00	-2.02	394.66	396.68
3+850.00	-2.01	394.65	396.66
3+860.00	-1.99	394.64	396.63
3+870.00	-1.98	394.63	396.61
3+880.00	-1.96	394.62	396.58
3+890.00	-1.94	394.61	396.55
3+900.00	-1.92	394.60	396.52
3+910.00	-1.89	394.59	396.48
3+920.00	-1.86	394.58	396.44
3+930.00	-1.85	394.57	396.42
3+940.00	-1.83	394.56	396.39
3+950.00	-1.81	394.55	396.36
3+960.00	-1.78	394.54	396.32
3+970.00	-1.75	394.53	396.28
3+980.00	-1.72	394.52	396.24
3+990.00	-1.69	394.51	396.20
4+000.00	-1.66	394.50	396.16

Vértice	Progresiva	Coordenadas GK	
		X	Y
56	3577.02	3674301.9581	7380743.1315
57	3577.52	3674302.0159	7380743.6231
58	3699.38	3674315.2641	7380864.7601
59	3710.08	3674318.2287	7380874.9862
60	3778.48	3674348.3142	7380936.4177
61	3795.21	3674359.2913	7380948.7754
62	4020.10	3674548.1871	7381070.8109
63	4057.95	3674561.5104	7381103.7424

Sección Transversal Tipo 1(b)

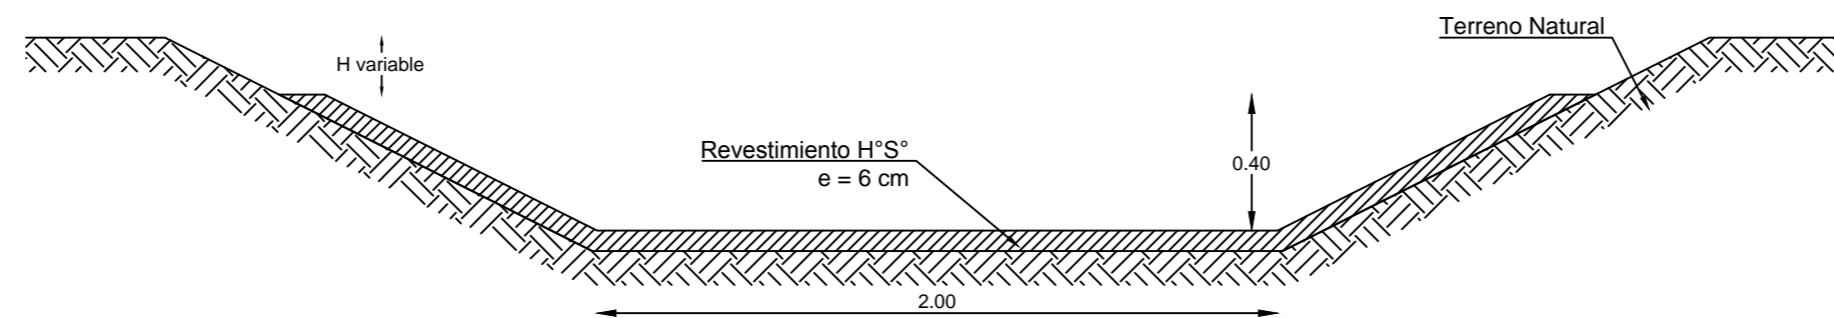

Organización de las Naciones Unidas para la Alimentación y la Agricultura | **PROSAP** SERVIR AL AGRO | **UCAR** Universidad del Comahue | Ministerio de Agricultura, Ganadería y Pesca | Presidencia de la Nación

MINISTERIO DE INFRAESTRUCTURA Y PLANIFICACIÓN - PROVINCIA DE JUJUY
 Proyecto: Programa de obras de Riego para Vinalito - El Talar, Depto de Santa Bárbara

Proyectistas: Equipo de formulación de proyectos FAO
 Relevamiento Topográfico: Top. José Santos Gutierrez
 Escalas: Indicadas

PLANO N°: 10-TA-CAMA

Fecha: Octubre 2015