


PROGRESIVA	DIF. COTA	COTA PROY. SOLERA CANAL	COTA TN
5+000.00	-1.63	393.05	394.68
5+010.00	-1.63	393.04	394.67
5+020.00	-1.62	393.03	394.66
5+030.00	-1.62	393.02	394.64
5+040.00	-1.62	393.01	394.63
5+050.00	-1.63	393.00	394.64
5+060.00	-1.66	392.99	394.66
5+070.00	-1.68	392.98	394.66
5+080.00	-1.67	392.97	394.65
5+090.00	-1.67	392.96	394.64
5+100.00	-1.67	392.95	394.63
5+110.00	-1.67	392.94	394.62
5+120.00	-1.69	392.93	394.63
5+130.00	-1.72	392.92	394.64
5+140.00	-1.73	392.91	394.65
5+150.00	-1.85	392.90	394.75
5+160.00	-2.00	392.89	394.90
5+170.00	-2.19	392.88	395.08
5+180.00	-2.47	392.87	395.35
5+190.00	-2.71	392.86	395.58
5+200.00	-2.72	392.85	395.58
5+210.00	-2.73	392.84	395.58
5+220.00	-2.52	392.83	395.35
5+230.00	-2.31	392.82	395.13
5+240.00	-2.11	392.81	394.92
5+250.00	-1.93	392.80	394.73
5+260.00	-1.79	392.79	394.58
5+270.00	-1.85	392.78	394.63
5+280.00	-1.98	392.77	394.76
5+290.00	-2.11	392.76	394.88
5+300.00	-2.03	392.75	394.79
5+310.00	-1.90	392.74	394.65
5+320.00	-1.77	392.73	394.51
5+330.00	-1.64	392.72	394.36
5+340.00	-1.50	392.71	394.22
5+350.00	-1.39	392.70	394.09
5+360.00	-1.34	392.69	394.04
5+370.00	-1.44	392.68	394.12
5+380.00	-1.54	392.67	394.21
5+390.00	-1.63	392.66	394.30
5+400.00	-1.71	392.65	394.36
5+410.00	-1.74	392.64	394.38
5+420.00	-1.61	392.63	394.24
5+430.00	-1.48	392.62	394.11
5+440.00	-1.35	392.61	393.97
5+450.00	-1.23	392.60	393.84
5+460.00	-1.42	392.59	394.01
5+470.00	-1.50	392.58	394.08
5+480.00	-1.49	392.57	394.06
5+490.00	-1.48	392.56	394.05
5+500.00	-1.47	392.55	394.03

Vértice	Progresiva	Coordenadas GK	
		X	Y
80	5138.59	3674084.7418	7381757.0849
81	5146.31	3674077.5639	7381754.4153
82	5253.57	3673971.4480	7381738.7566
83	5268.00	3673957.8065	7381742.1739
84	5353.53	3673889.0733	7381793.0746
85	5359.95	3673884.6776	7381797.7089
86	5446.27	3673837.0421	7381869.6926
87	5455.68	3673834.0346	7381878.5055

Sección Transversal Tipo 1(a)

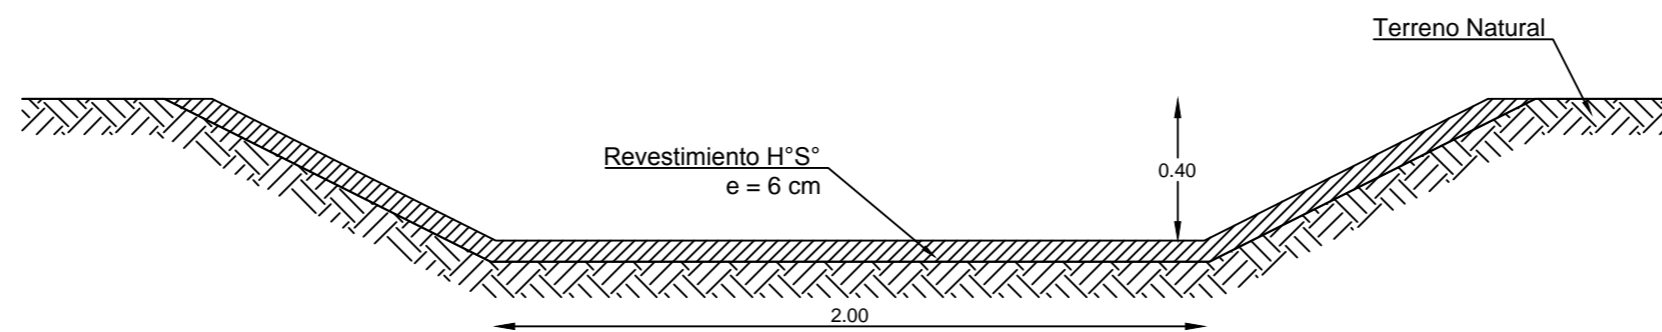

MINISTERIO DE INFRAESTRUCTURA Y PLANIFICACIÓN - PROVINCIA DE JUJUY

Proyecto: Programa de obras de Riego para Vinalito - El Talar, Depto de Santa Bárbara

Proyectistas: Equipo de formulación de proyectos FAO

Fecha: Octubre 2015

PLANO: PLANTA - PERFIL LONGITUDINAL Y SECCIONES CANAL MATRIZ EL TALAR

Relevamiento Topográfico: Top. José Santos Gutierrez

Escalas: Indicadas

PLANO Nº: 13-TA-CAMA