


PROGRESIVA	DIF. COTA	COTA PROJ. SOLERA CANAL	COTA TN
6+000.00	-1.48	392.05	393.54
6+010.00	-1.37	392.04	393.42
6+020.00	-1.25	392.03	393.29
6+030.00	-1.17	392.02	393.19
6+040.00	-1.11	392.01	393.13
6+050.00	-1.05	392.00	393.06
6+060.00	-0.99	391.99	392.99
6+070.00	-0.90	391.98	392.88
6+080.00	-0.86	391.97	392.83
6+090.00	-0.85	391.96	392.82
6+100.00	-0.80	391.95	392.76
6+110.00	-0.75	391.94	392.70
6+120.00	-0.70	391.93	392.64
6+130.00	-0.66	391.92	392.58
6+140.00	-0.65	391.91	392.57
6+150.00	-0.70	391.90	392.60
6+160.00	-0.80	391.89	392.70
6+170.00	-0.80	391.88	392.69
6+180.00	-0.80	391.87	392.67
6+190.00	-0.78	391.86	392.65
6+200.00	-0.77	391.85	392.62
6+210.00	-0.76	391.84	392.60
6+220.00	-0.71	391.83	392.54
6+230.00	-0.64	391.82	392.47
6+240.00	-0.57	391.81	392.39
6+250.00	-0.60	391.80	392.41
6+260.00			392.49
6+270.00	-0.76	391.78	392.55
6+280.00	-0.79	391.77	392.57
6+290.00	-0.82	391.76	392.59
6+300.00	-0.82	391.75	392.58
6+310.00	-0.82	391.74	392.57
6+320.00	-0.82	391.73	392.55
6+330.00	-0.82	391.72	392.54
6+340.00	-0.81	391.71	392.52
6+350.00	-0.79	391.70	392.49
6+360.00	-0.77	391.69	392.46
6+370.00	-0.75	391.68	392.43
6+380.00	-0.74	391.67	392.41
6+390.00	-0.73	391.66	392.40
6+400.00	-0.73	391.65	392.38
6+410.00	-0.72	391.64	392.37
6+420.00	-0.70	391.63	392.33
6+430.00	-0.67	391.62	392.30
6+440.00	-0.65	391.61	392.26
6+450.00	-0.62	391.60	392.23
6+460.00	-0.60	391.59	392.19
6+470.00	-0.61	391.58	392.20
6+480.00	-0.65	391.57	392.22
6+490.00	-0.68	391.56	392.25
6+500.00	-0.73	391.55	392.28

Sección Transversal Tipo 1(c)

Vértice	Progresiva	Coordenadas GK	
		X	Y
94	5986.73	3674001.6961	7382369.4268
95	6003.07	3673996.6860	7382384.4228
96	6142.81	3673899.7785	7382485.0945
97	6153.60	3673894.9299	7382494.5664
98	6239.27	3673879.6013	7382578.8552
99	6248.88	3673880.3707	7382588.3229

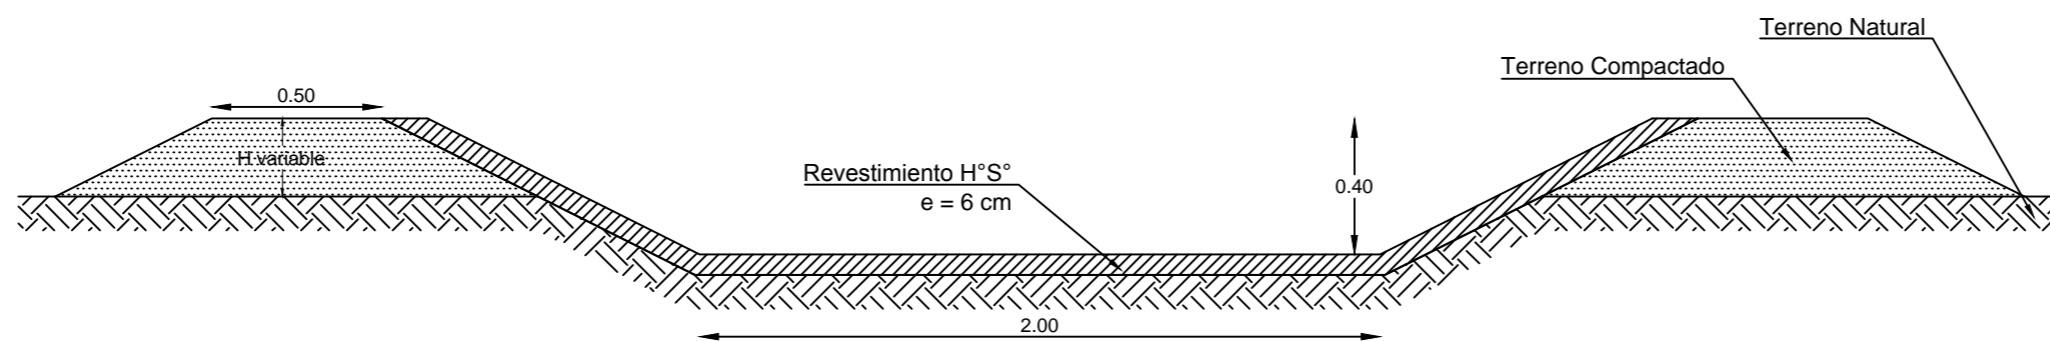



Organización de las Naciones Unidas
para la Alimentación y la Agricultura



SERVIR AL AGRO



Universidad del Comahue



Ministerio de Agricultura, Ganadería y Pesca
Presidencia de la Nación

MINISTERIO DE INFRAESTRUCTURA Y PLANIFICACIÓN - PROVINCIA DE JUJUY

Proyecto: Programa de obras de Riego para Vinalito - El Talar, Depto de Santa Bárbara

Proyectistas:
Equipo de formulación de proyectos FAO

Fecha: Octubre 2015

PLANO:
PLANTA - PERFIL LONGITUDINAL Y SECCIONES CANAL MATRIZ EL TALAR

Relevamiento Topográfico:
Top. José Santos Gutierrez

Escalas: Indicadas

PLANO N°: 15-TA-CAMA