


PROGRESIVA	DIF. COTA	COTA PROJ. SOLERA CANAL	COTA TN
6+500.00	-0.73	391.55	392.28
6+510.00	-0.77	391.54	392.32
6+520.00	-0.81	391.53	392.35
6+530.00	-0.86	391.52	392.38
6+540.00	-0.90	391.51	392.42
6+550.00	-0.94	391.50	392.45
6+560.00	-0.99	391.49	392.48
6+570.00	-1.03	391.48	392.51
6+580.00	-1.06	391.47	392.54
6+590.00	-1.09	391.46	392.56
6+600.00	-1.12	391.45	392.57
6+610.00	-1.15	391.44	392.59
6+620.00	-1.17	391.43	392.61
6+630.00	-1.20	391.42	392.63
6+640.00	-1.24	391.41	392.66
6+650.00	-1.28	391.40	392.69
6+660.00	-1.27	391.39	392.67
6+670.00	-1.26	391.38	392.64
6+680.00	-1.24	391.37	392.61
6+690.00	-1.22	391.36	392.58
6+700.00	-1.20	391.35	392.55
6+710.00	-1.17	391.34	392.51
6+720.00	-1.14	391.33	392.47
6+730.00	-1.10	391.32	392.43
6+740.00	-1.07	391.31	392.39
6+750.00	-1.04	391.30	392.34
6+760.00	-1.01	391.29	392.30
6+770.00	-0.98	391.28	392.26
6+780.00	-0.94	391.27	392.22
6+790.00	-0.92	391.26	392.18
6+800.00	-0.89	391.25	392.15
6+810.00	-0.92	391.24	392.17
6+820.00	-0.95	391.23	392.19
6+830.00	-0.99	391.22	392.21
6+840.00	-1.02	391.21	392.24
6+850.00	-1.06	391.20	392.26
6+860.00	-1.09	391.19	392.29
6+870.00	-1.12	391.18	392.31
6+880.00	-1.15	391.17	392.32
6+890.00	-1.18	391.16	392.35
6+900.00	-1.22	391.15	392.37
6+910.00	-1.25	391.14	392.39
6+920.00	-1.28	391.13	392.42
6+930.00	-1.31	391.12	392.44
6+940.00	-1.34	391.11	392.46
6+950.00	-1.37	391.10	392.48
6+960.00	-1.40	391.09	392.49
6+970.00	-1.40	391.08	392.49
6+980.00	-1.40	391.07	392.47
6+990.00	-1.40	391.06	392.46
7+000.00	-1.39	391.05	392.45

Sección Transversal Tipo 1(a)

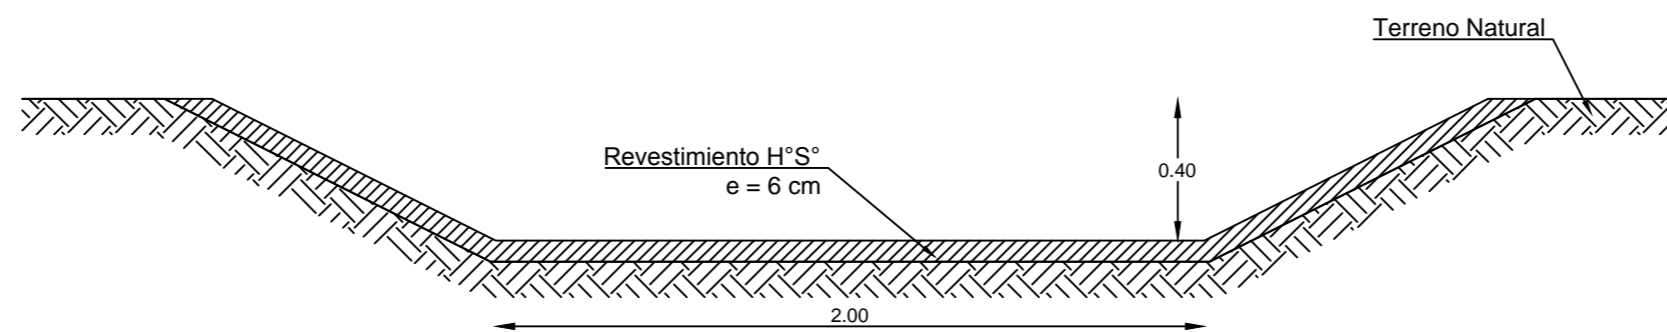

Vértice	Progresiva	Coordenadas GK	
		X	Y
100	6683.41	3674026.1266	7382997.6734
101	6683.55	3674026.1744	7382997.8092



Organización de las Naciones Unidas
para la Alimentación y la Agricultura



PROSAP
SERVIR AL AGRO



Ministerio de
Agricultura, Ganadería y Pesca
Presidencia de la Nación

MINISTERIO DE INFRAESTRUCTURA Y PLANIFICACIÓN - PROVINCIA DE JUJUY

Proyecto: Programa de obras de Riego para Vinalito - El Talar, Depto de Santa Bárbara

Proyectistas:
Equipo de formulación de
proyectos FAO

**PLANO - PERFIL LONGITUDINAL Y SECCIONES
CANAL MATRIZ EL TALAR**

Relevamiento Topográfico:
Top. José Santos Gutierrez

PLANO N°: 16-TA-CAMA

Fecha: Octubre 2015

Escalas: Indicadas