


PROGRESIVA	DIF. COTA	COTA PROJ. SOLERA CANAL	COTA TN
7+000.00	-1.39	391.05	392.45
7+010.00	-1.39	391.04	392.44
7+020.00	-1.43	391.03	392.46
7+030.00	-1.46	391.02	392.49
7+040.00	-1.50	391.01	392.51
7+050.00	-1.48	391.00	392.48
7+060.00	-1.41	390.99	392.41
7+070.00	-1.35	390.98	392.33
7+080.00	-1.28	390.97	392.25
7+090.00	-1.21	390.96	392.18
7+100.00	-1.18	390.95	392.14
7+110.00	-1.17	390.94	392.12
7+120.00	-1.16	390.93	392.09
7+130.00	-1.14	390.92	392.07
7+140.00	-1.13	390.91	392.05
7+150.00	-1.12	390.90	392.03
7+160.00	-1.12	390.89	392.01
7+170.00	-1.11	390.88	391.99
7+180.00	-1.10	390.87	391.97
7+190.00	-1.08	390.86	391.95
7+200.00	-1.07	390.85	391.93
7+210.00	-1.06	390.84	391.91
7+220.00	-1.05	390.83	391.89
7+230.00	-1.04	390.82	391.87
7+240.00	-1.03	390.81	391.85
7+250.00	-1.02	390.80	391.83
7+260.00	-1.01	390.79	391.81
7+270.00	-1.00	390.78	391.79
7+280.00	-0.99	390.77	391.77
7+290.00	-0.98	390.76	391.75
7+300.00	-0.98	390.75	391.73
7+310.00	-0.97	390.74	391.71
7+320.00	-0.93	390.73	391.66
7+330.00	-0.87	390.72	391.60
7+340.00	-0.81	390.71	391.53
7+350.00	-0.79	390.70	391.49
7+360.00	-0.77	390.69	391.47
7+370.00	-0.75	390.68	391.44
7+380.00	-0.84	390.67	391.52
7+390.00	-1.00	390.66	391.66
7+400.00	-1.13	390.65	391.78
7+410.00	-1.19	390.64	391.83
7+420.00	-1.18	390.63	391.82
7+430.00	-1.18	390.62	391.81
7+440.00	-1.18	390.61	391.80
7+450.00	-1.18	390.60	391.78
7+460.00	-1.18	390.59	391.77
7+470.00	-1.17	390.58	391.76
7+480.00	-1.17	390.57	391.75
7+490.00	-1.18	390.56	391.74
7+500.00	-1.18	390.55	391.73

Sección Transversal Tipo 1(b)

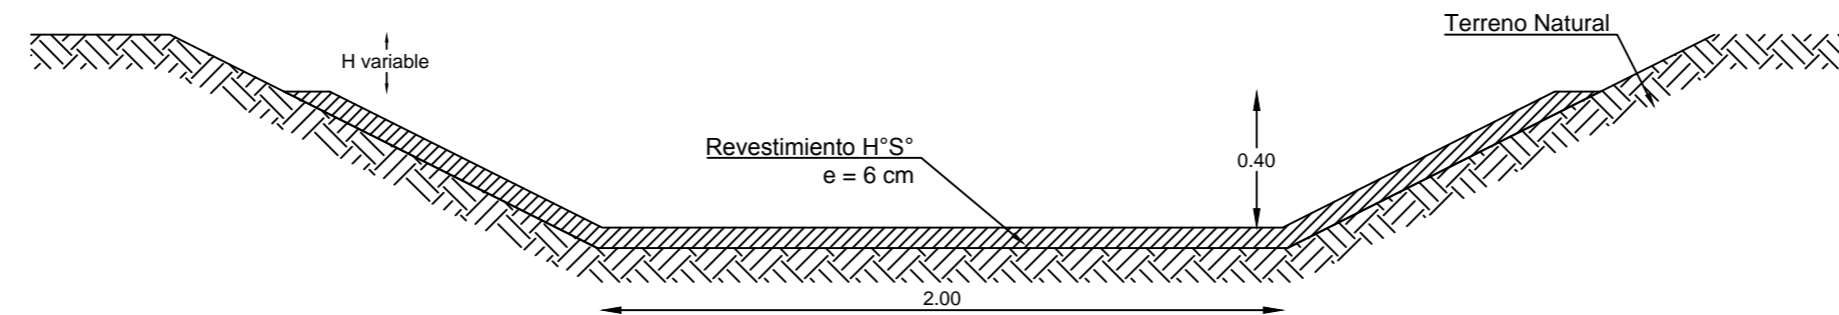

Vértice	Progresiva	Coordenadas GK	
		X	Y
102	7092.14	3674160.2166	7383383.7893
103	7095.21	3674161.4572	7383386.5863
104	7370.42	3674293.5623	7383628.0160
105	7377.87	3674298.3524	7383633.6656



Organización de las Naciones Unidas
para la Alimentación y la Agricultura



SERVIR AL AGRO



Universidad del Comahue



Ministerio de Agricultura, Ganadería y Pesca
Presidencia de la Nación

MINISTERIO DE INFRAESTRUCTURA Y PLANIFICACIÓN - PROVINCIA DE JUJUY

Proyecto: Programa de obras de Riego para Vinalito - El Talar, Depto de Santa Bárbara

Proyectistas: Equipo de formulación de proyectos FAO	PLANO: PLANTA - PERFIL LONGITUDINAL Y SECCIONES CANAL MATRIZ EL TALAR
Fecha: Octubre 2015	Relevamiento Topográfico: Top. José Santos Gutierrez Escalas: Indicadas

PLANO Nº: 17-TA-CAMA