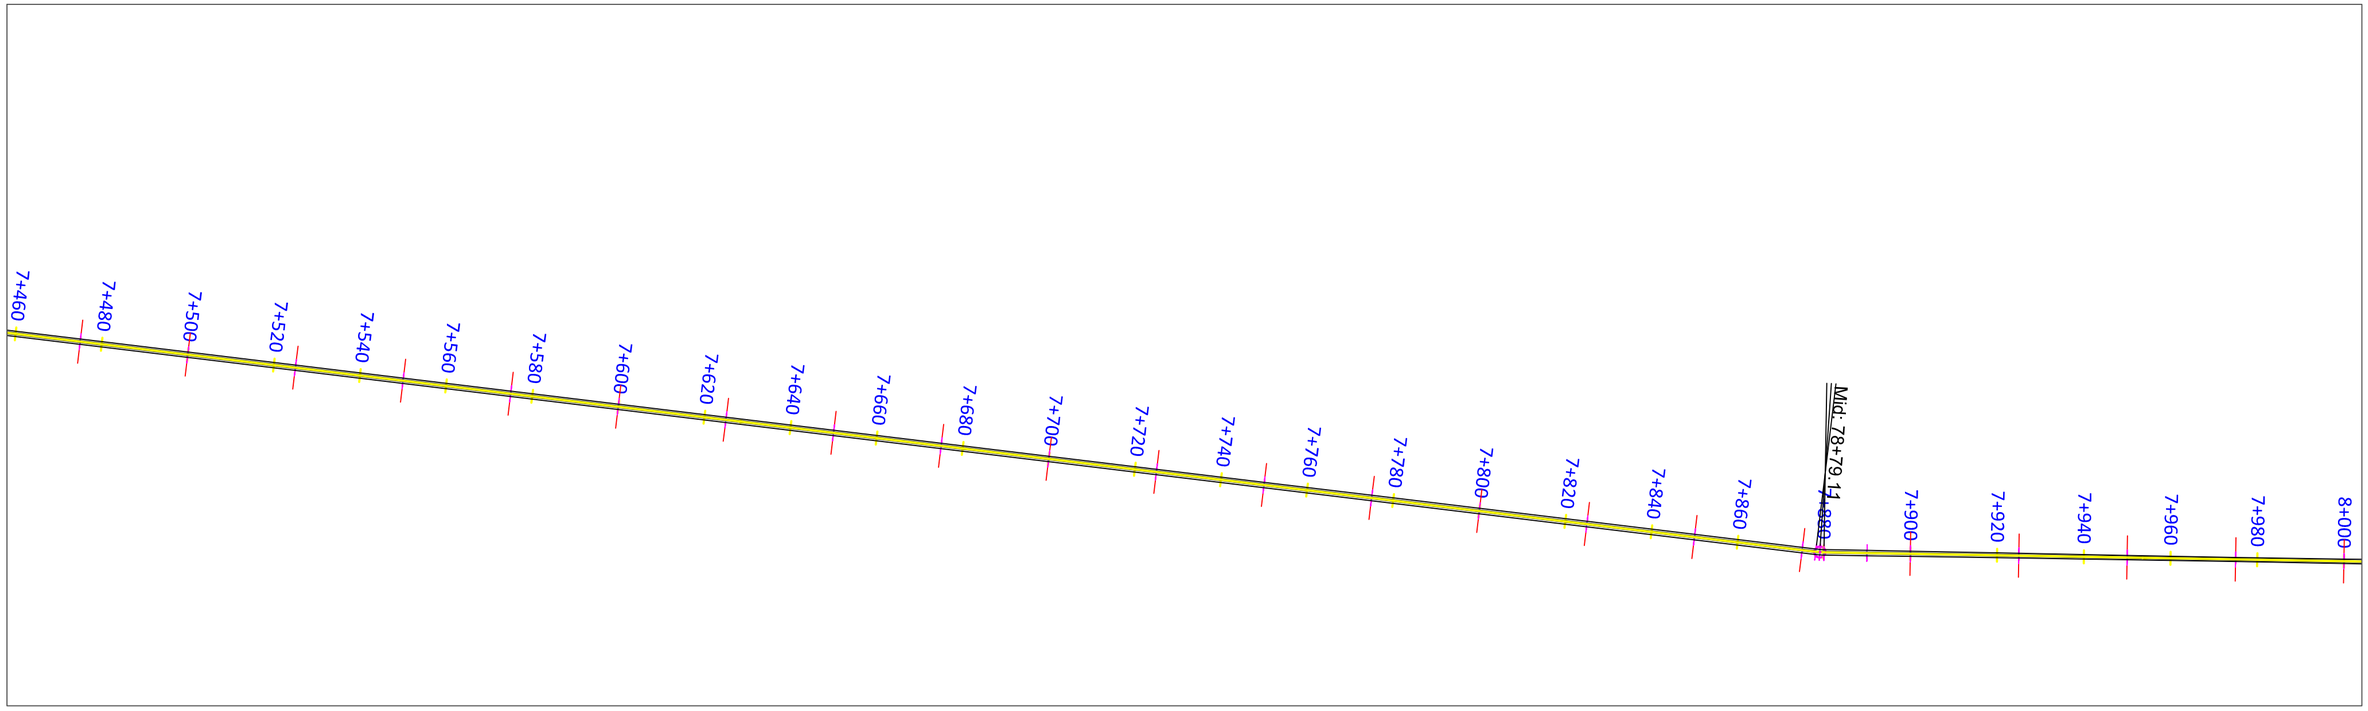
7+460
7+480
7+500
7+520
7+540
7+560
7+580
7+600
7+620
7+640
7+660
7+680
7+700
7+720
7+740
7+760
7+780
7+800
7+820
7+840
7+860
Mid: 7+879.11
7+900
7+920
7+940
7+960
7+980
8+000

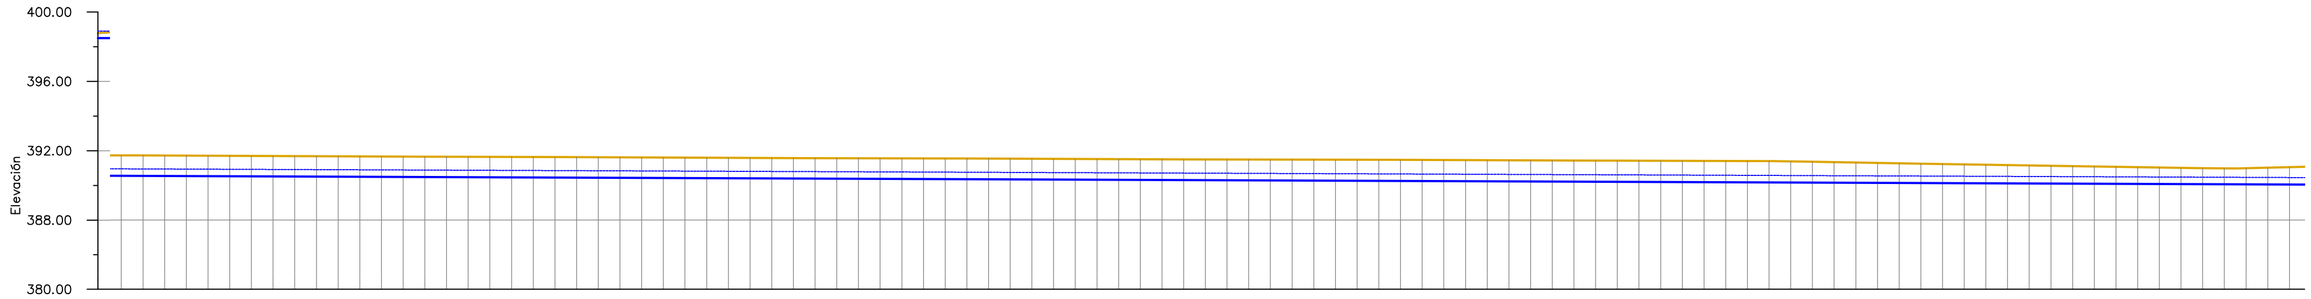
400.00
396.00
392.00
388.00
380.00
Elevación

| | | |